


(参考様式3)

平面図

事業所施設の名称	泉町地域ふくしセンター1F
----------	---------------

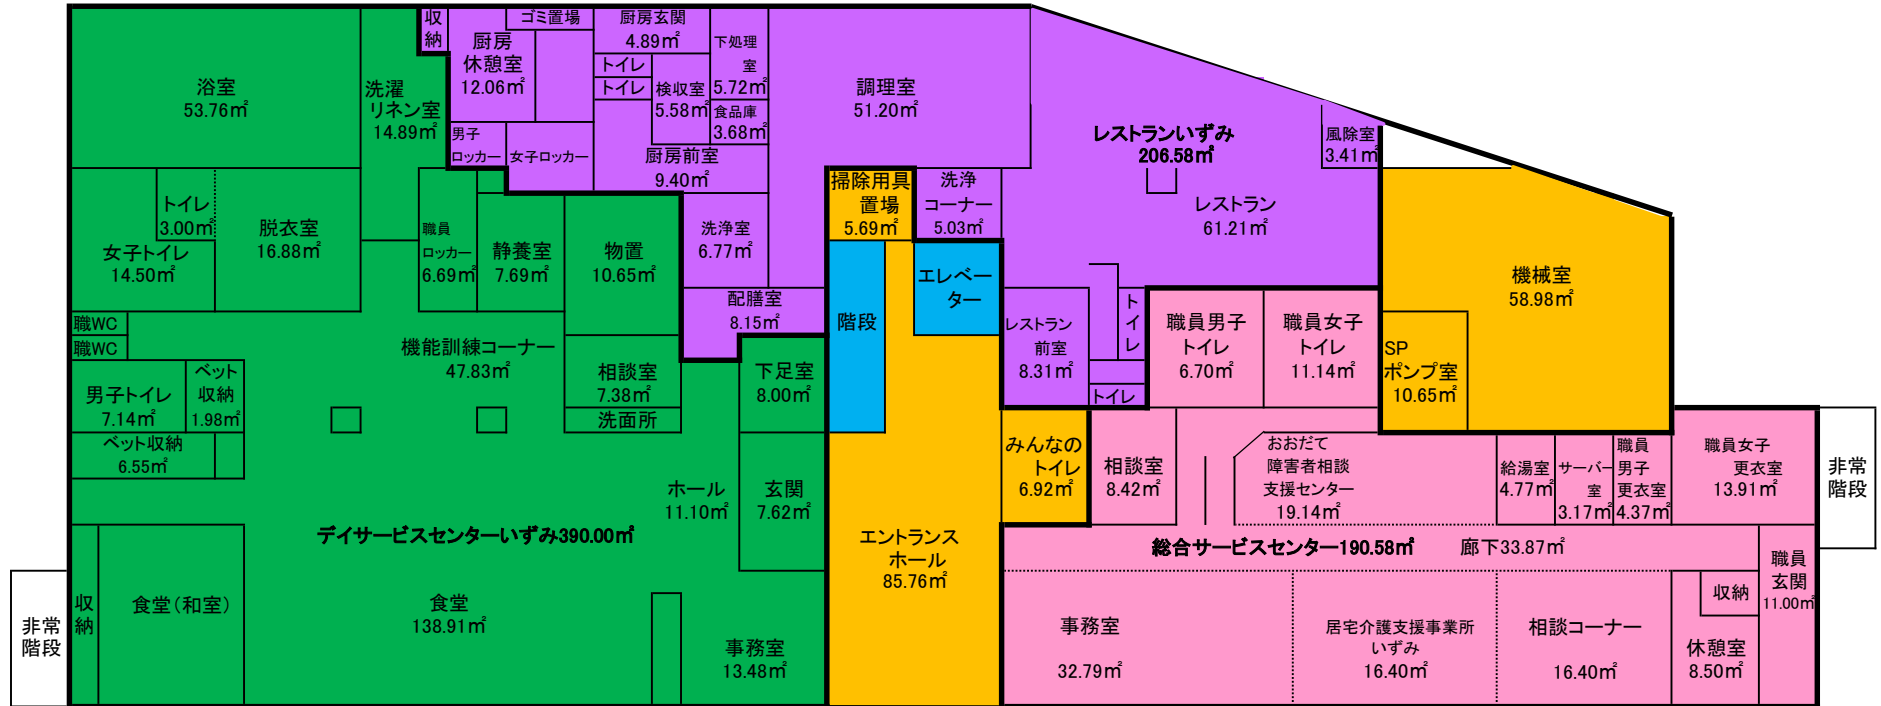

デイサービスセンターいずみ			
食堂(和室含)	138.91㎡	洗濯リネン室	14.89㎡
機能訓練コーナー	47.83㎡	職員ロッカー	6.69㎡
事務室	19.12㎡	女子トイレ	14.50㎡
下足室	6.75㎡	男子トイレ	7.14㎡
相談室	7.38㎡	職員トイレ	1.53㎡
物置	10.65㎡	職員トイレ	1.53㎡
静養室	7.69㎡	脱衣室トイレ	3.00㎡
浴室	53.76㎡	ペット収納	1.98㎡
脱衣室	16.88㎡	ペット収納	6.60㎡
玄関	7.62㎡	収納	5.01㎡
玄関ホール	11.10㎡	合計	388.75㎡

風除室
6.48㎡

総合サービスセンター			
事務室	32.79㎡	相談支援センター	19.14㎡
相談室	8.42㎡	職員玄関	11.00㎡
居宅支援事業所	16.40㎡	サーバー室	3.17㎡
相談コーナー	16.40㎡	給湯室	4.77㎡
休憩室	8.50㎡	職員女子トイレ	11.14㎡
職員女子更衣室	13.91㎡	職員男子トイレ	6.70㎡
職員男子更衣室	4.37㎡	廊下	33.87㎡
		合計	190.58㎡